


CAMÕES
PORTO
800

GARDEN FLATS – A.1.F
T2 / 2 BEDROOM
FRACÇÃO / UNIT

ÁREAS	AREAS	M ² / SQM
TOTAL	TOTAL	116,0
BRUTA	GROSS	102,5
PÁTIO	PATIO	15,5
ESTACIONAMENTO - 1 L.	PARKING - 1 P.	13,5

DIVISÕES	ROOMS	M ² / SQM
01. PÁTIO	PATIO	15,5
02. SALA + COZINHA	LIVING & DINING ROOM + KITCHEN	28,6
03. HALL QUARTOS	BEDROOM HALL	7,1
04. CASA DE BANHO	BATHROOM	4,6
05. QUARTO	BEDROOM	13,7
06. SUÍTE	SUITE	12,7
07. CASA DE BANHO	BATHROOM	3,6

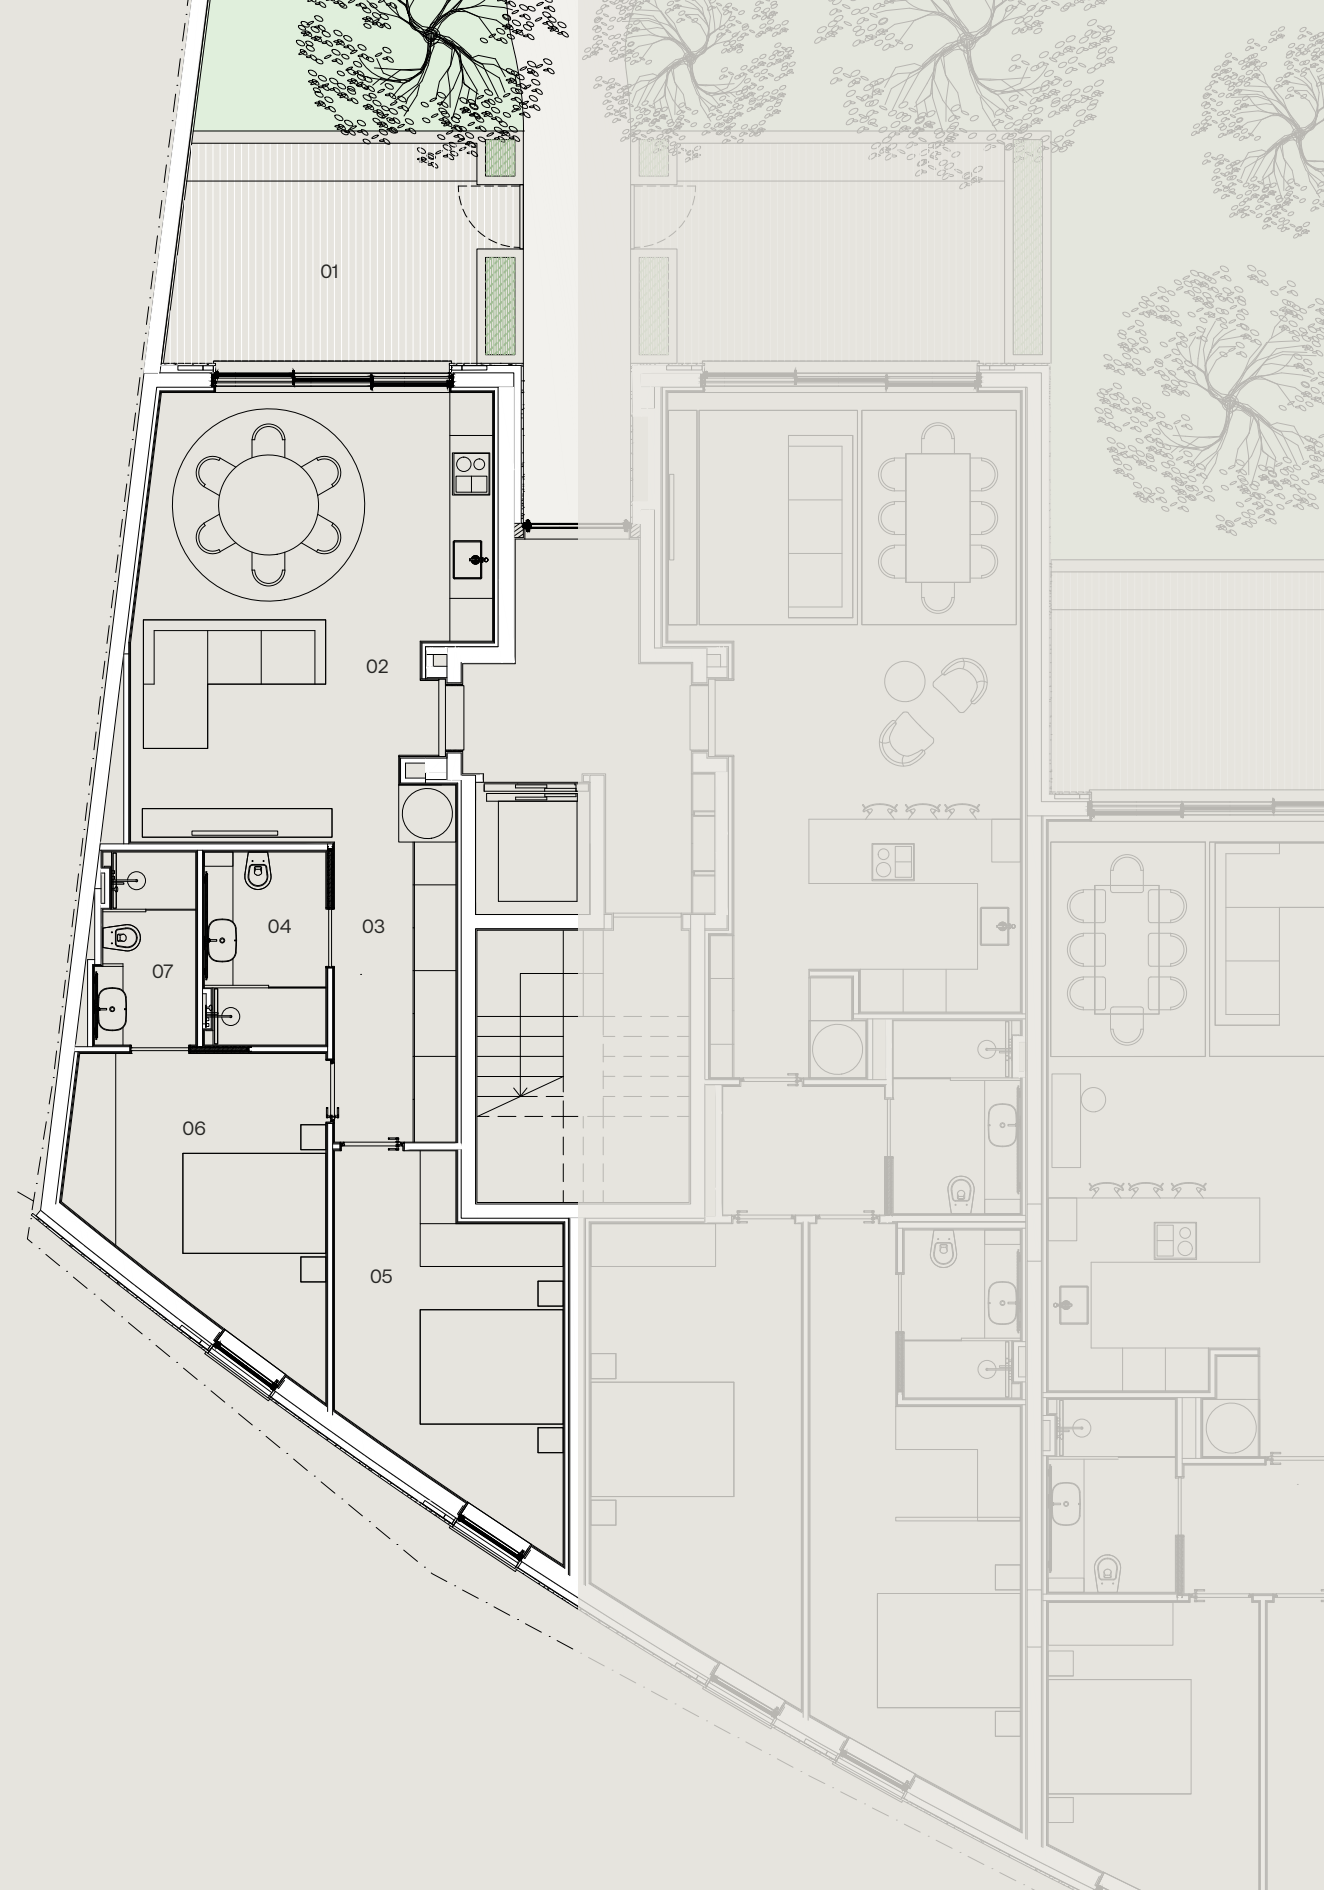

As informações presentes neste documento são meramente indicativas e, por razões técnicas, comerciais ou jurídicas, podem estar sujeitas a alterações ou variações. Não possuem obrigações contratuais.

The information in this document is provided for guidance only and may be subject to change for technical, commercial, or legal reasons. It does not create any contractual obligations.