


CAMÕES
PORTO
800

GARDEN FLATS – A.2.J
T2 / 2 BEDROOM
FRACÇÃO / UNIT

ÁREAS	AREAS	M ² / SQM
TOTAL	TOTAL	125,5
BRUTA	GROSS	102,5
VARANDA	BALCONY	5,5
ESTACIONAMENTO - 1 L.	PARKING - 1 P.	23,0

DIVISÕES	ROOMS	M ² / SQM
01. VARANDA	BALCONY	5,5
02. SALA + COZINHA	LIVING & DINING ROOM + KITCHEN	42,0
03. HALL QUARTOS	BEDROOM HALL	4,7
04. CASA DE BANHO	BATHROOM	4,9
05. SUÍTE	SUITE	15,2
06. CASA DE BANHO	BATHROOM	3,0
07. QUARTO	BEDROOM	12,2

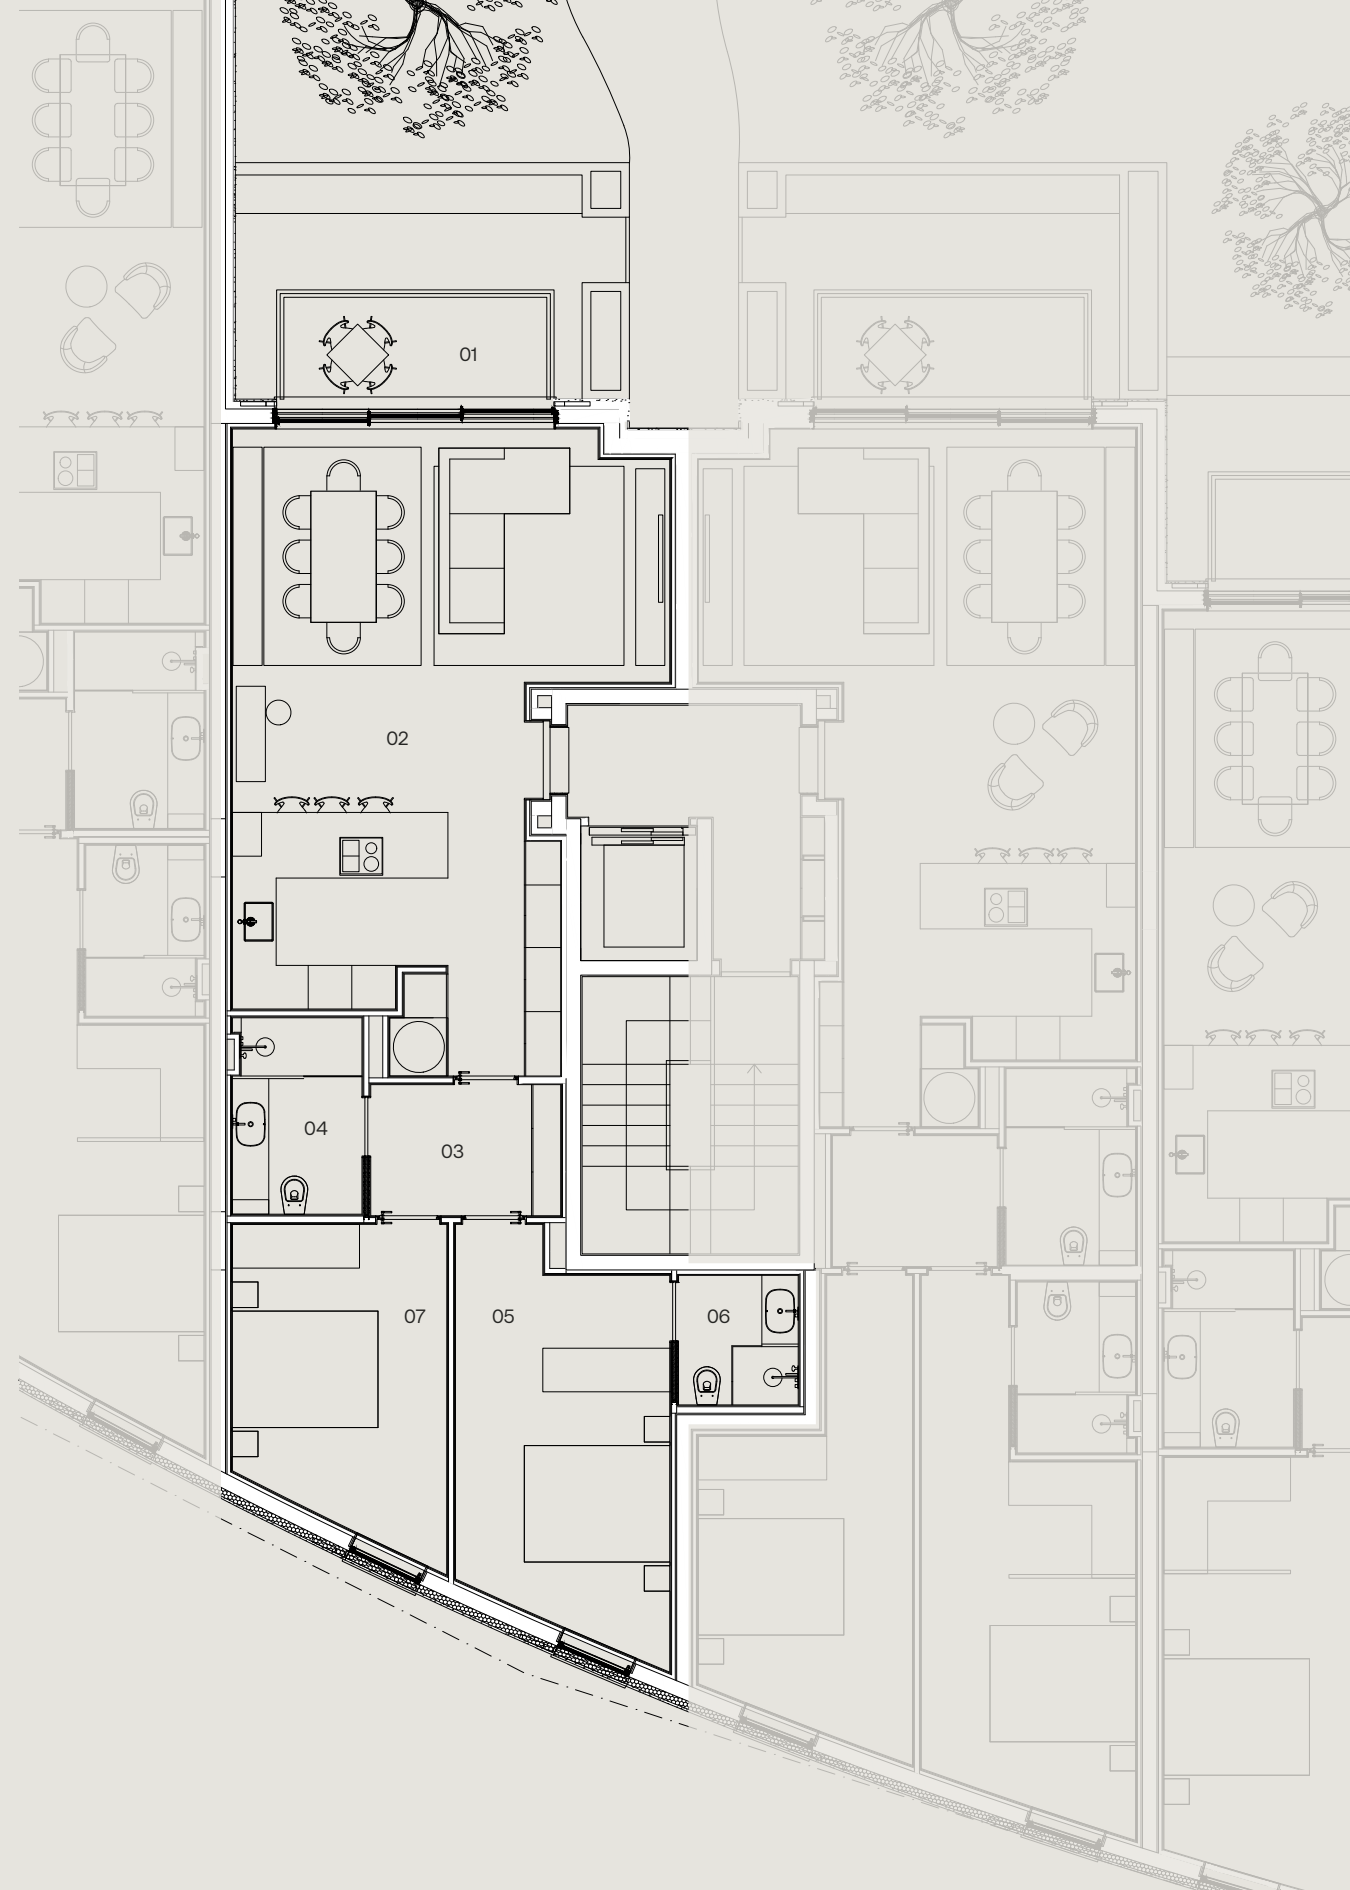

As informações presentes neste documento são meramente indicativas e, por razões técnicas, comerciais ou jurídicas, podem estar sujeitas a alterações ou variações. Não possuem obrigações contratuais.

The information in this document is provided for guidance only and may be subject to change for technical, commercial, or legal reasons. It does not create any contractual obligations.